
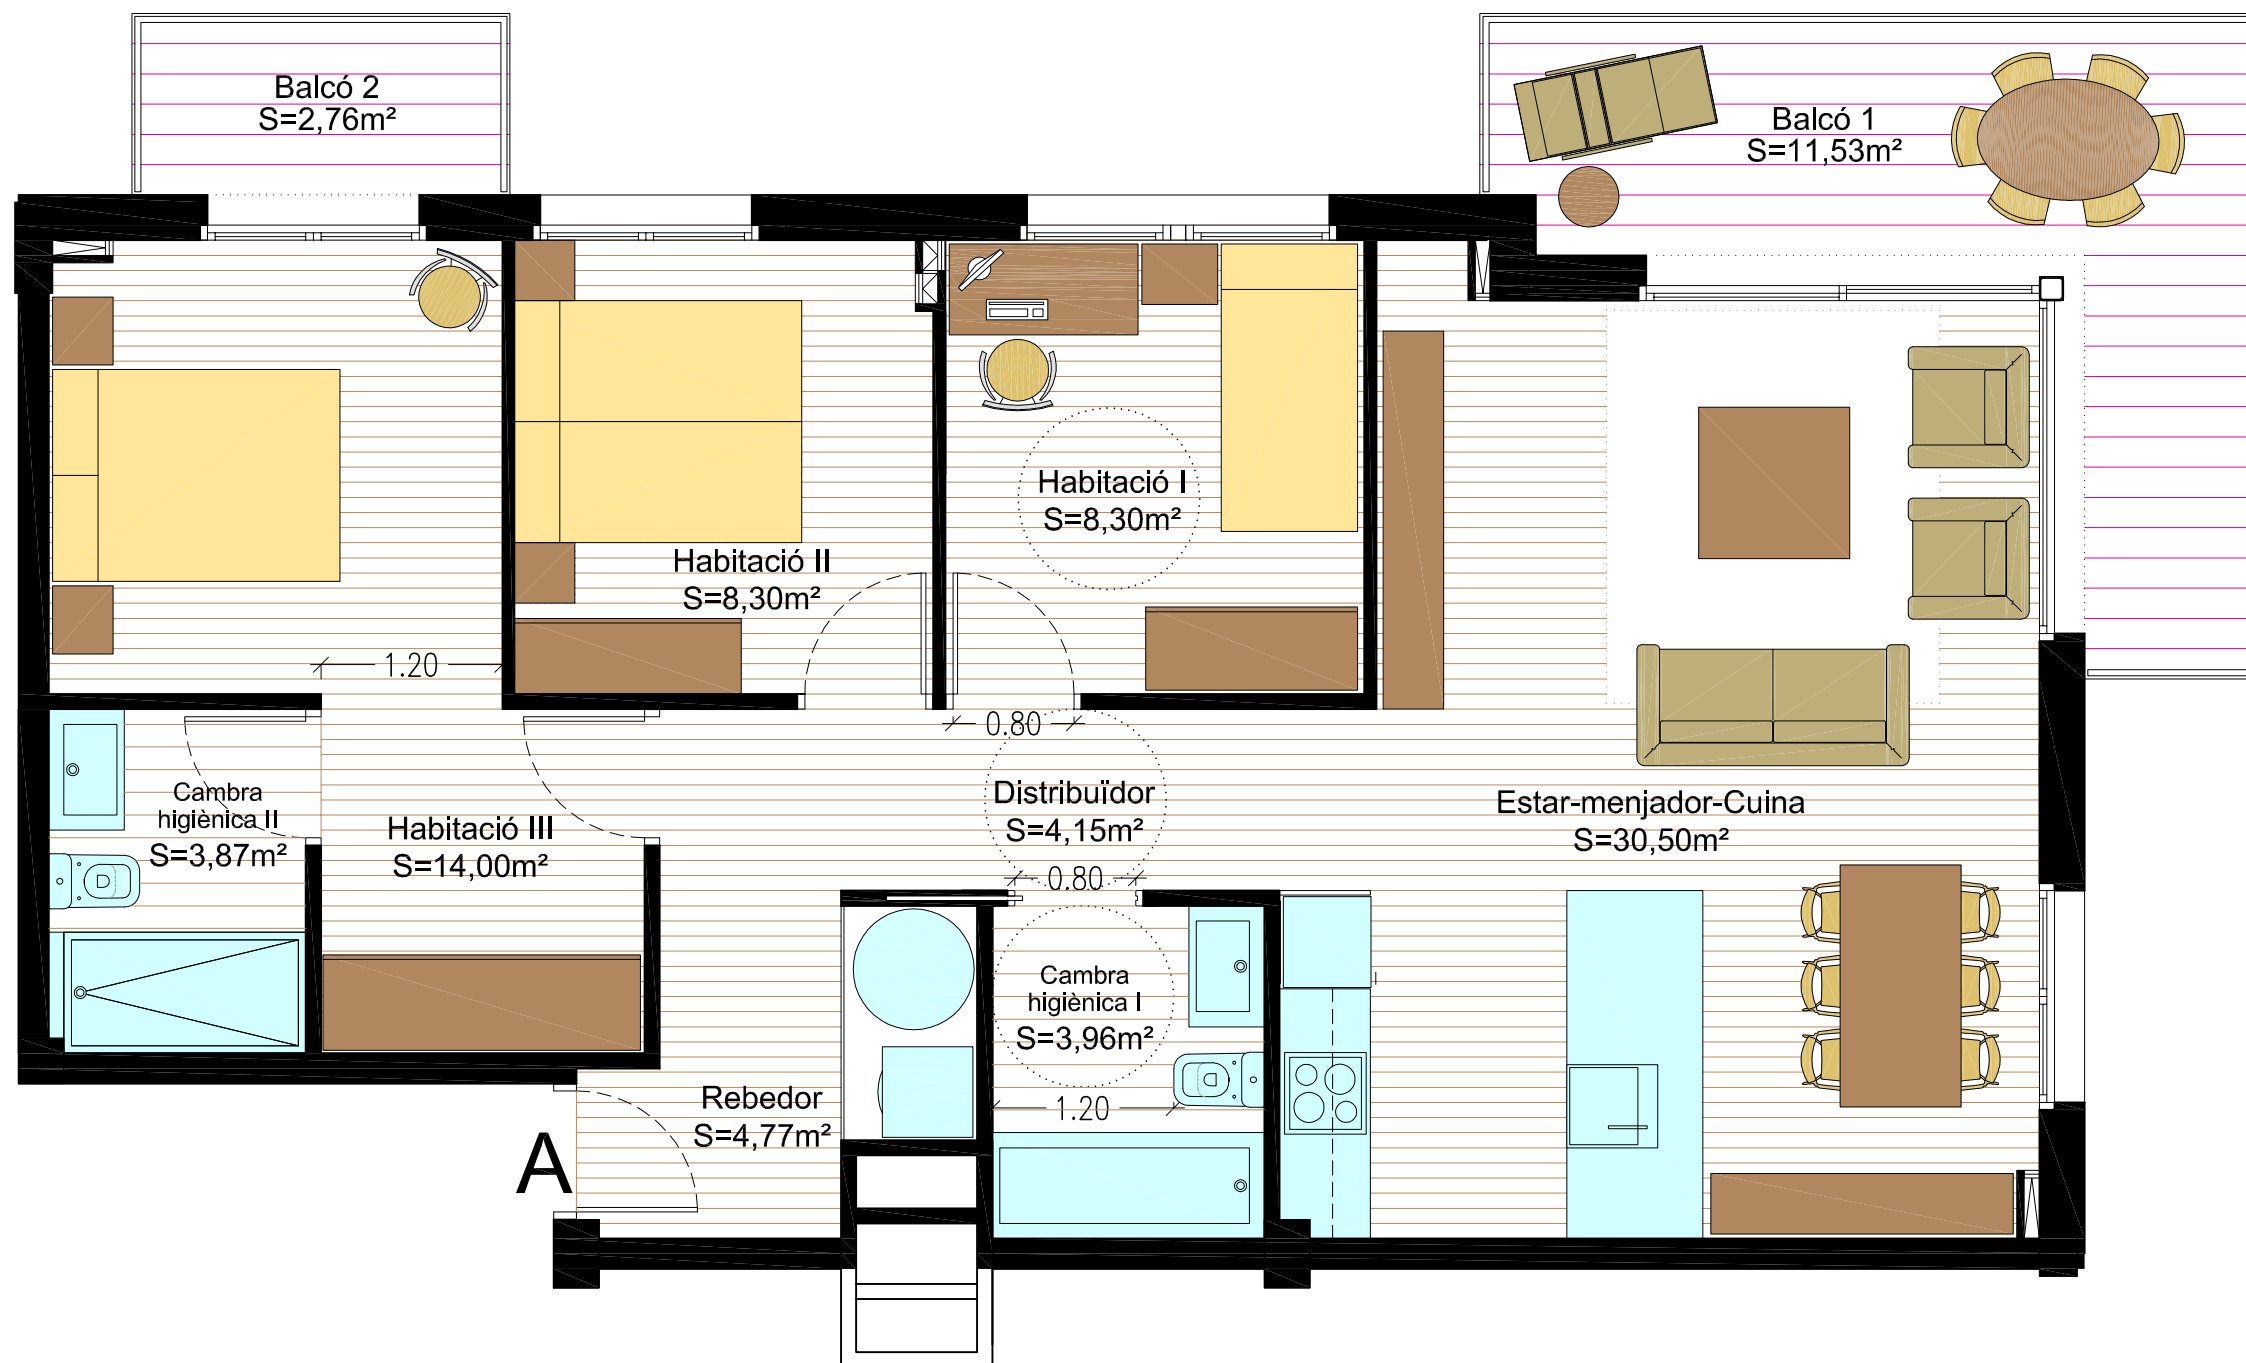


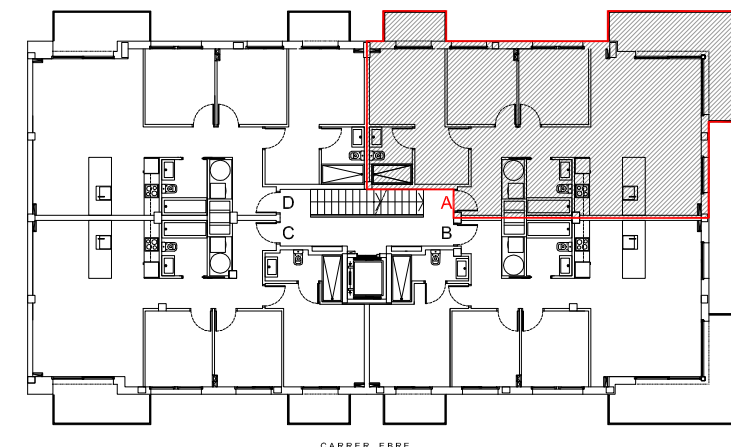

CARRER MESTRAL

Habitatge Planta Tercera - A

Sup. Útil Habitatge P3a. - A	77,85 m ²
Balcó 1	11,53 m ²
Balcó 2	2,76 m ²
Sup. Constr. Interior Habitatge P3a. - A	89,63 m ²
Sup. Exterior computable Hab. P3a. - A	7,15 m ²
Total	96,78 m ²
Part Proporcional Elements comuns	5,99 m ²
TOTAL SUP. CONST. Hab. P3a. - A	102,77 m ²

MODIFICAT Novembre 2024

E 1/50

PLANTA TERCERA. HABITATGE "A"

Bloc Plurifamiliar de 16 habitatges, 17 Aparcaments i 17 Trasters

plànol sense valor contractual susceptible de ser modificat durant el desenvolupament de projecte executiu

carrer Mestral, núm. 16 - SANTA COLOMA de FARNERS