
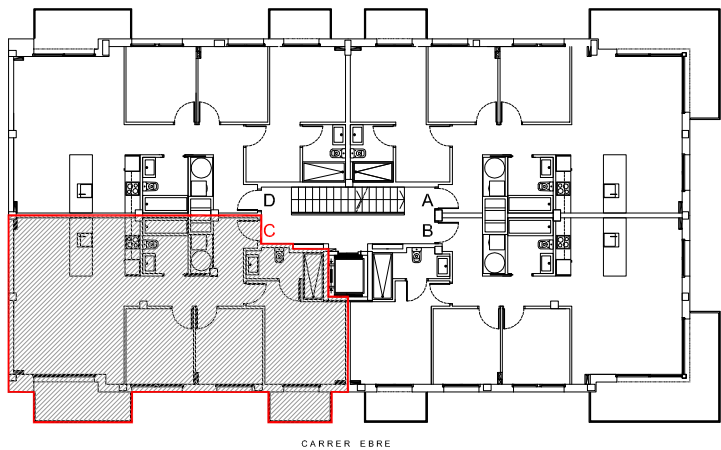


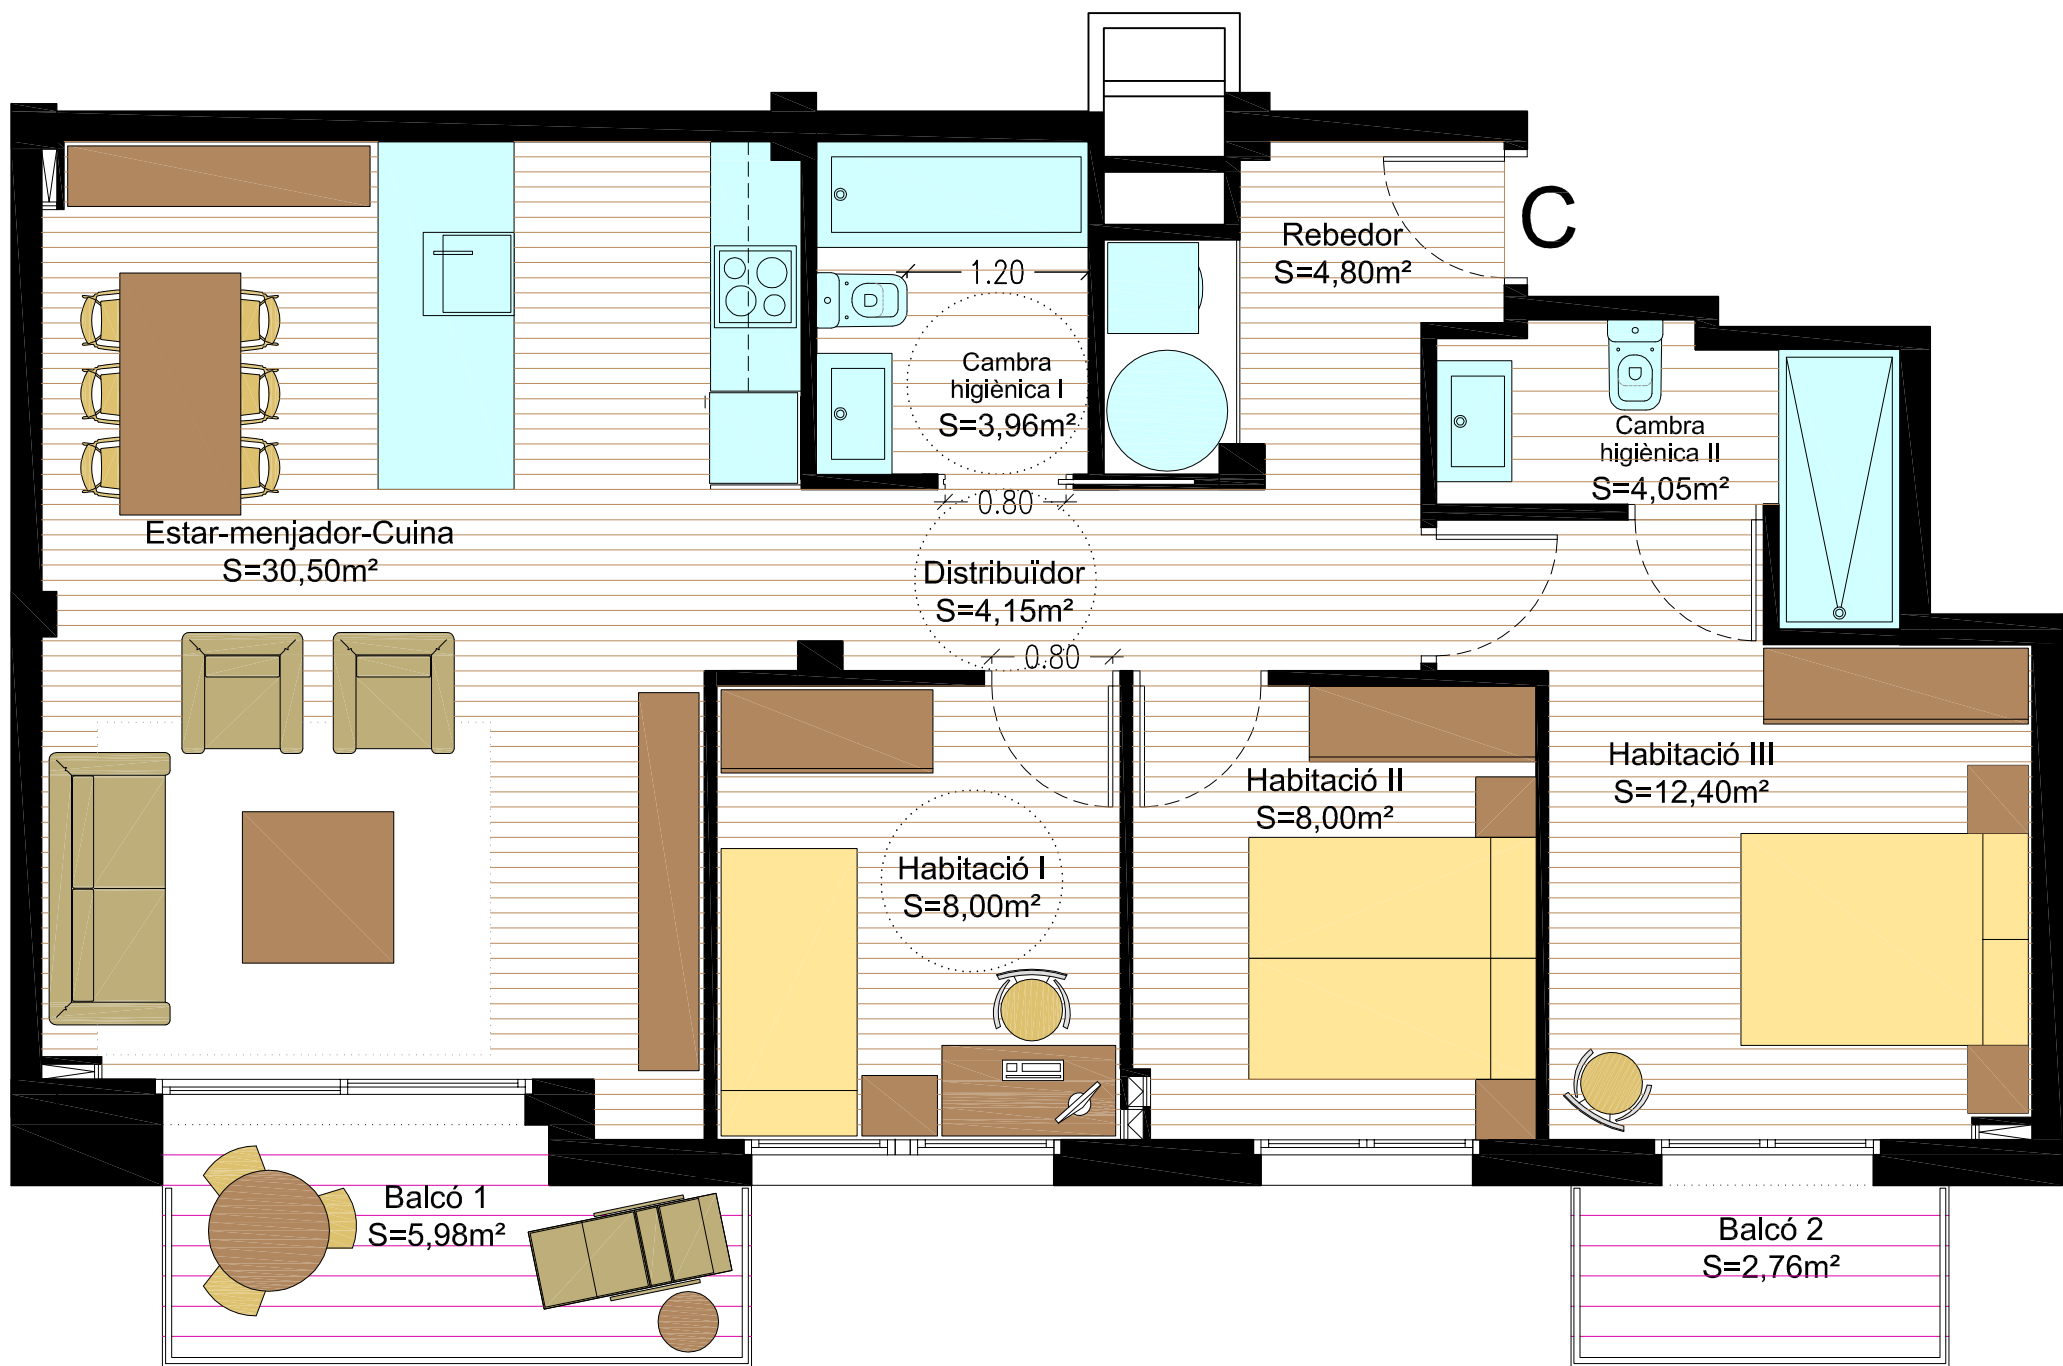

Habitatge Planta Tercera - C

Sup. Útil Habitatge P3a. - C	75,86 m ²
Balcó 1	5,98 m ²
Balcó 2	2,76 m ²
Sup. Constr. Interior Habitatge P3a. - C	87,30 m ²
Sup. Exterior computable Hab. P3a. - C	4,37 m ²
Total	91,67 m ²
Part Proporcional Elements comuns	5,83 m ²
TOTAL SUP. CONST. Hab. P3a. - C	97,50 m ²

MODIFICAT Novembre 2024

E 1/50

PLANTA TERCERA. HABITATGE "C"

Bloc Plurifamiliar de 16 habitatges, 17 Aparcaments i 17 Trasters

plànol sense valor contractual susceptible de ser modificat durant el desenvolupament de projecte executiu

carrer Mestral, núm. 16 - SANTA COLOMA de FARNERS